


Stavba

SÚ/1430/2021
MĚSTSKÝ ÚŘAD PLASY
STAVEBNÍ ÚŘAD
18.8.2021 40

Zodpovědný projektant : Josef Průša ;Na Berličce 336; 331 01 Plasy	Vypracoval : Josef Průša	PROJEKTOVÁNÍ POZEMNÍCH  STAVEB JOSEF PRŮŠA NA BERLIČCE 336 PLASY IČO : 16680472	
STAVEBNÍK : Tělovýchovná jednota Sokol Plasy, spolek Ke Hřišti 553;331 01 Plasy			
STAVBA : Nové hrazení hlavního fotbalového hřiště TJ Sokol Plasy		DATUM : 7/2021	
		STUPĚŇ: OHLÁŠENÍ STAVBY	PARÉ : 2

Tělovýchovná jednota Sokol Plasy, spolek

Nové hrazení hlavního fotbalového hřiště TJ Sokol Plasy

Část dokumentace:

A. PRŮVODNÍ ZPRÁVA

Obsah:

<i>Popis části dokumentace</i>	<i>Strana č.:</i>
1. IDENTIFIKAČNÍ ÚDAJE	2
1.1. Identifikační údaje stavby.....	2
1.2. Identifikační údaje stavebníka.....	2
1.3. Zpracovatel projektové dokumentace.....	2
2. ZÁKLADNÍ ÚDAJE O STAVBĚ, ČLENĚNÍ STAVBY	3
3. SEZNAM VSTUPNÍCH PODKLADŮ	3

MĚSTSKÝ ÚŘAD PLASY
STAVEBNÍ ÚŘAD

1. Identifikační údaje

1.1. Identifikační údaje stavby

Název stavby:

Nové hrazení hlavního fotbalového hřiště TJ Sokol Plasy

Popis a místo stavby:

Druh stavby: Občanská vybavenost

Charakter stavby: hrazení

Místo stavby: Plasy, ul. Ke Hřišti

Katastrální území: Plasy [721531]

Čísla pozemků dotčených: 300/1;301/1

Obec: Plasy

Kraj: Plzeňský

Stavební úřad Plasy

Plzeňská 41, 331 01 Plasy

1.2. Identifikační údaje stavebníka

Stavebník a investor stavby:

Tělovýchovná jednota Sokol Plasy, spolek

Ke Hřišti 553, 331 01 Plasy

Statutární zástupce:

Jan Jakeš, předseda spolku

1.3. Zpracovatelé projektové dokumentace

Stavební část :

Josef Průša ;Na Berličce 336 ;331 01 Plasy autorizace ČKAIT : 0200985 - pozemní stavby

2. Základní údaje o stavbě, členění stavby

Základní údaje o stavbě:

Stavba zahrnuje výměnu hrazení kolem hlavního fotbalového hřiště.

Členění stavby:

SO 01 hrazení hlavního fotbalového hřiště


Stavba není členěna na další samostatné stavební objekty a technická zařízení.

3. Seznam vstupních podkladů

- a) Katastr nemovitostí – dotčené pozemky.
- b) Zaměření stávajícího hrazení.
- c) Projednání rozsahu projektu s objednatelem, a konzultace během provádění projektových prací.

Datum : 7/2021

Vypracoval : Josef Průša

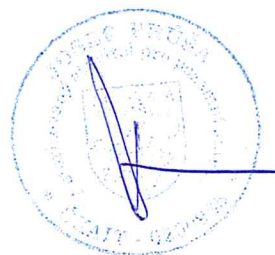

MĚSTSKÝ ÚŘAD PLASY
STAVEBNÍ ÚŘAD

TECHNICKÁ ZPRÁVA:

Hlavní fotbalový stadion TJ Sokol Plasy se nachází v okrajové části města Plasy na jeho západní straně v ul. Ke Hřišti. Stavba se nachází v památkové zóně města Plasy.
Hrazení hlavního fotbalového hřiště je vedeno po jeho obvodu na p.č.300/1 a 301/1.
Jedná se o výměnu stávajícího hrazení, které neodpovídá současným požadavkům.
Jedná se o stavbu malého rozsahu.

ZEMNÍ PRÁCE :

Zemní práce pro základy hrazení je nutno provést v souladu s ČSN 733050 a geologickými podmínkami.

V projektu je uvažován nepažený výkop vzhledem k hloubce základové spáry cca 50 cm.
Před započítáním výkopových prací je nutno ověřit výskyt podzemních inženýrských sítí.
Při provádění zemních prací je nutno dodržet ochranná pásma (viz.vyjádření správců sítí).
Přebytečný výkopek bude odvezen na skládku určenou stavebním úřadem.

TECHNICKÝ POPIS:

Nové hrazení je vedeno cca po trase stávajícího hrazení, které je z ocelových trubek a je po obvodu fotbalového hřiště ve vzdálenosti cca 2 m od vlastního hřiště.

Výška hrazení bude cca 1100 mm od vlastní plochy fotbalového hřiště.

Celková délka hrazení bude cca 290 m. Součástí hrazení budou dvoje vjezdová vrata umístěná v rozích hrazení. Velikostí budou odpovídat jednomu poli hrazení

Provedení vlastního hrazení je systémové, tj. ocelové rámy mezi ocelové sloupky.

Výplň polí hrazení a otevíravých vrat bude z ocelových profilů Jökl 20/20 mm.

Madla a spodní pásnice rámu hrazení budou z ocelových profilů Jökl 60/40mm. Sloupky budou rovněž z ocelových profilů Jökl 60/60 mm.

Velikost jednotlivých rámu bude 3000 x 1080 mm. Hrazení bude doplněno o systémové prvky dle doporučení výrobce.

Ocelové rámy, vrata a sloupky budou s povrchovou úpravou žárového zinkování bez vrchního nátěru. V areálu již je z pozinkované konstrukce řešeno např. ochranné hrazení za fotbalovými bránami nebo ochranné hrazení volejbalového kurtu.

Hrazení musí být s ohledem na pravidla okresní fotbalové soutěže FAČR bez další povrchové úpravy např. nátěrem v odstínu vhodným do přírodního prostředí. Hrazení nesmí barevně splynout s plochou hřiště ani s okolní přírodou. Pozinkované profily časem patinují a získají matný šedý povrch.

BEZPEČNOST :

Při výstavbě je nutno dodržet veškeré bezpečnostní,hygienické a zdravotnické předpisy ve smyslu Zákona č.262/2006 Sb.,309/2006 Sb., a v souladu s nařízením vlády č.591/2006 Sb., o bližších minimálních požadavcích na bezpečnost a ochranu zdraví při práci na staveništích. Výkop musí být zajištěn proti pádu osob a opatřen výstražnými tabulkami. Dále je nutno dodržet podmínky dotčených správců podzemních sítí (viz.vyjádření).

ODPADY :


Veškeré odpady vzniklé stavbou budou zneškodňovány vytríděné podle druhů a kategorií odpadů dle vyhlášky č.381/2001 Sb., katalog odpadů, a pouze prostřednictvím oprávněných fyzických nebo právnických osob a výhradně na zařízeních k tomu určených a technicky způsobilých dle § 10,11 a 12 zákona č.185/2001 Sb.,o odpadech a v souladu s vyhláškou č.294/2005 Sb.,o podmínkách ukládání odpadů na skládky a jejich využívání na povrchu terénu.


V případě vzniku nebezpečných odpadů bude s nimi nakládáno v souladu s § 12 zákona č.185/2001 Sb.,o odpadech a s vyhláškou č.383/2001 Sb., o podrobnostech nakládání s odpady.

Datum : 7/2021


Vypracoval : Josef Průša

MĚSTSKÝ ÚŘAD PLASY
STAVEBNÍ ÚŘAD

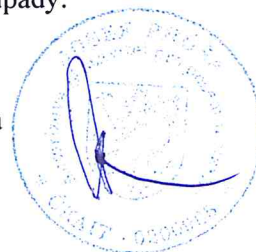


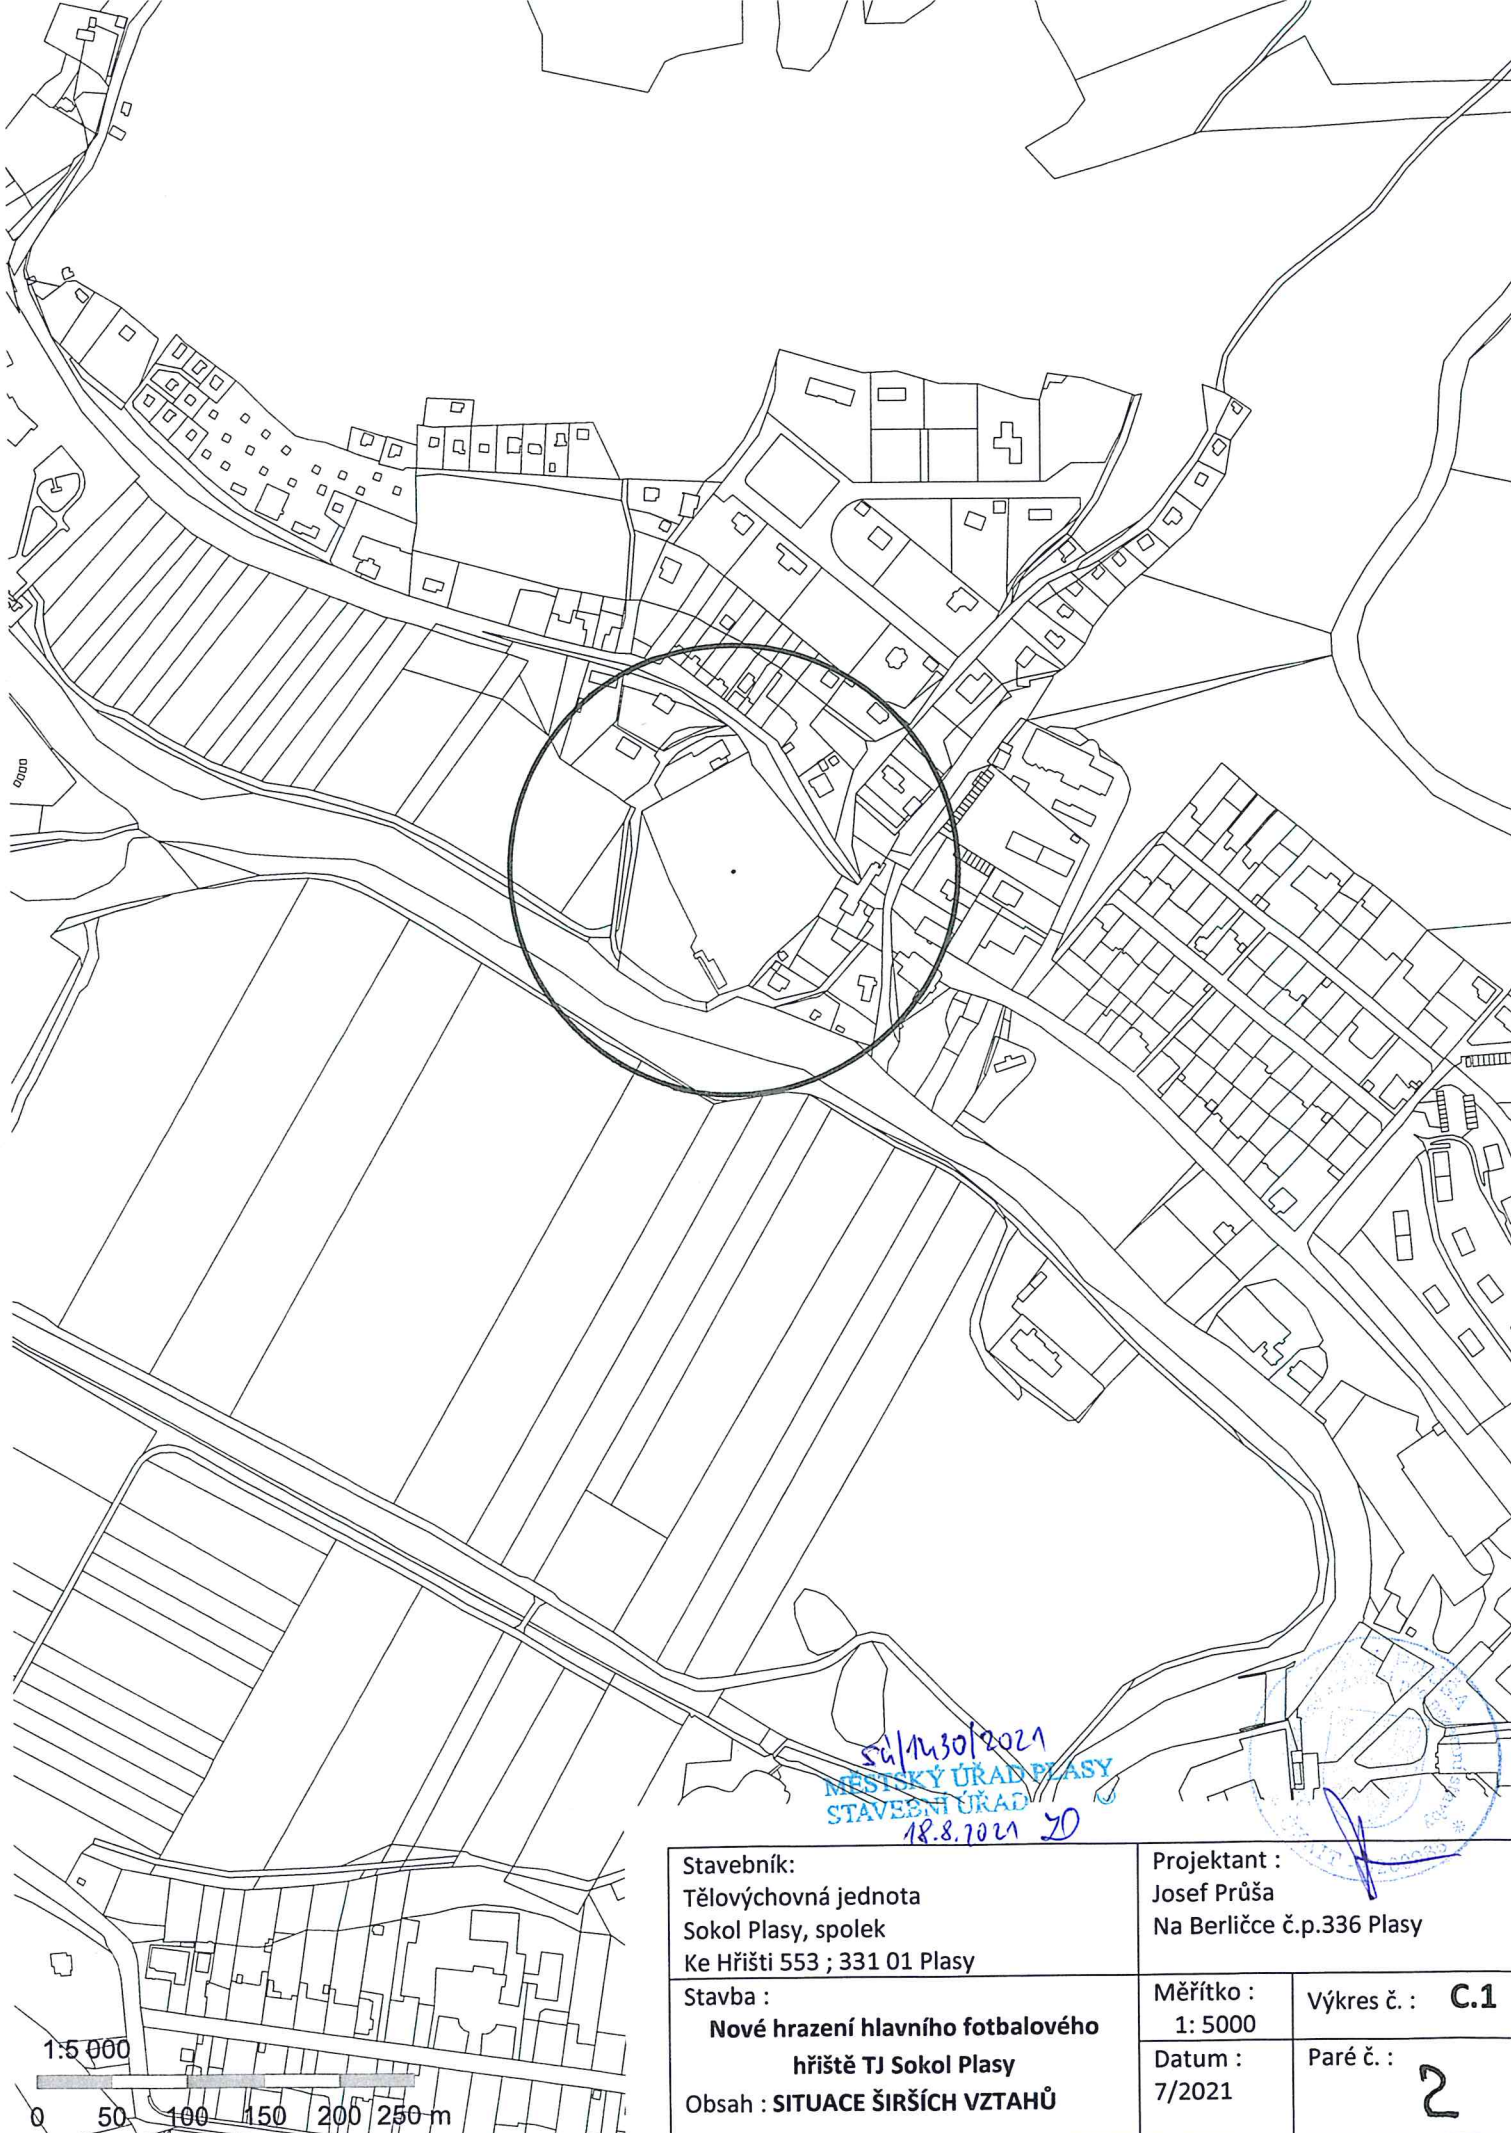


56/1430/2021
 MĚSTSKÝ ÚŘAD PLASY
 STAVEBNÍ ÚŘAD
 18.8.2021 20

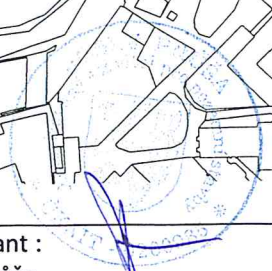

Stavebník: Tělovýchovná jednota Sokol Plasy, spolek Ke Hřišti 553 ; 331 01 Plasy		Projektant : Josef Průša Na Berličce č.p.336 Plasy	
Stavba : Nové hrazení hlavního fotbalového hřiště TJ Sokol Plasy		Měřítko : 1: 5000	Výkres č. : C.1
Obsah : SITUACE ŠIRŠÍCH VZTAHŮ		Datum : 7/2021	Paré č. : 2

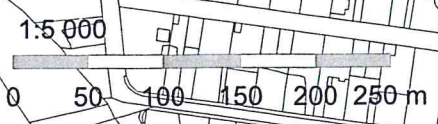


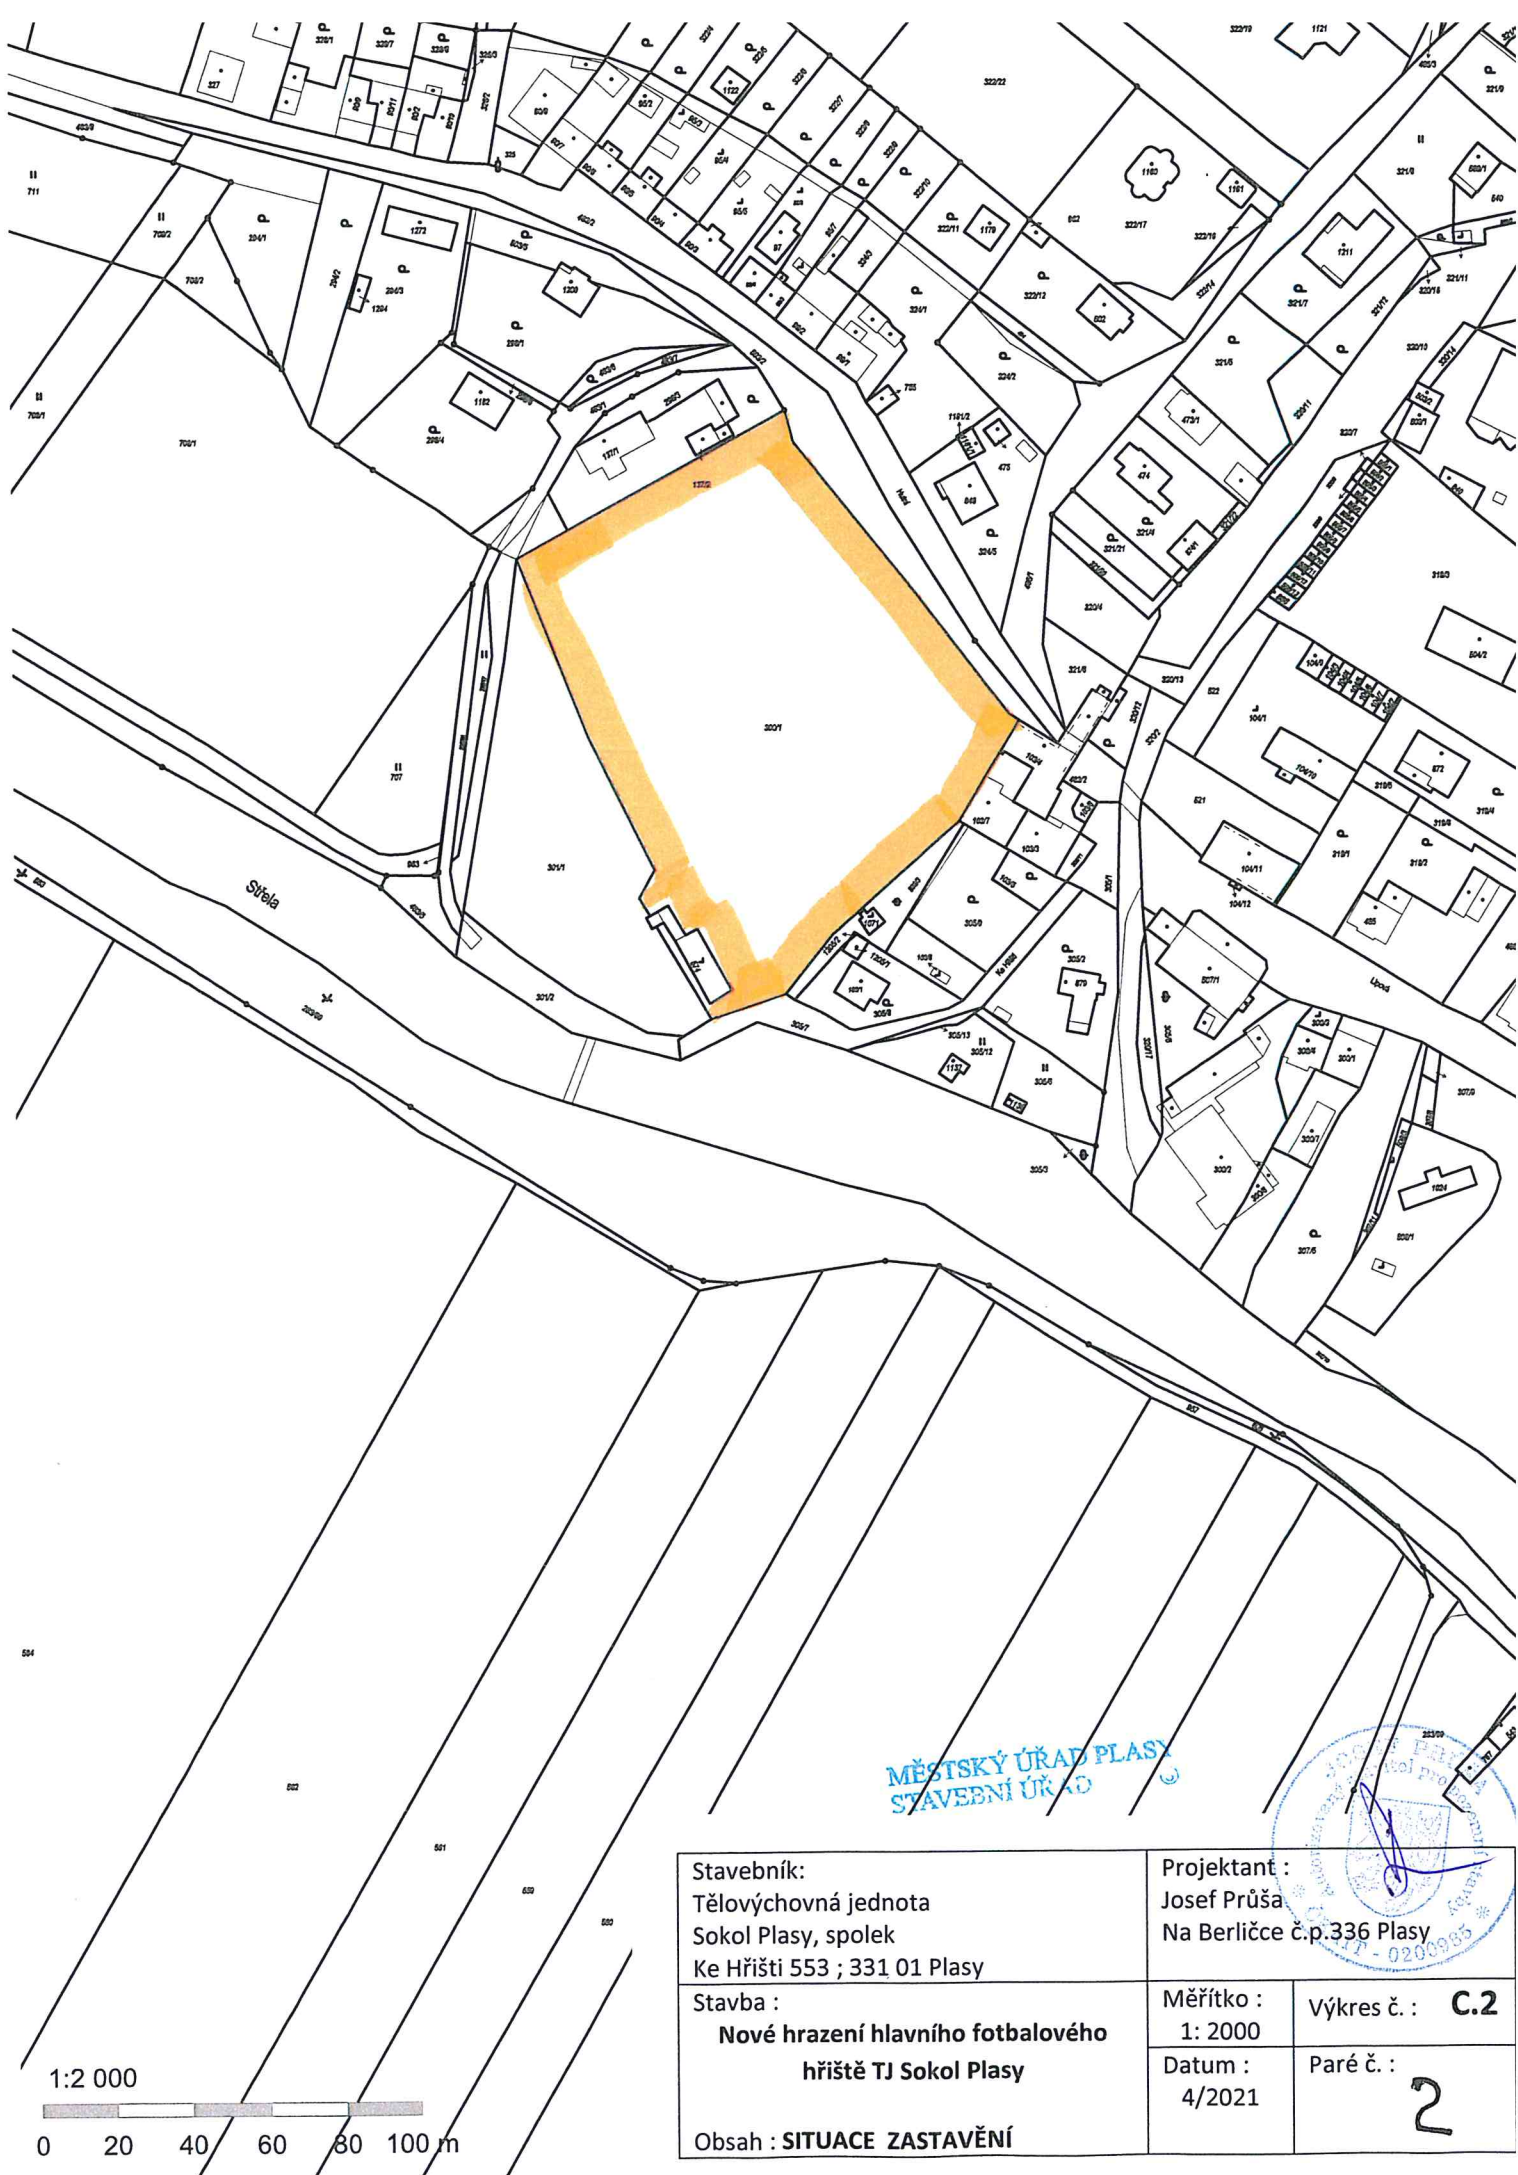


MĚSTSKÝ ÚŘAD PLASY
STAVEBNÍ ÚŘAD



Stavebník: Tělovýchovná jednota Sokol Plasy, spolek Ke Hřišti 553 ; 331 01 Plasy	Projektant : Josef Průša Na Berličce č.p.336 Plasy	
Stavba : Nové hrazení hlavního fotbalového hřiště TJ Sokol Plasy	Měřítko : 1: 2000	Výkres č. : C.2
Obsah : SITUACE ZASTAVĚNÍ	Datum : 4/2021	Paré č. : 2

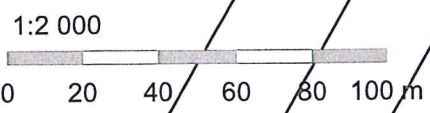

OPLOCENÍ - PZN

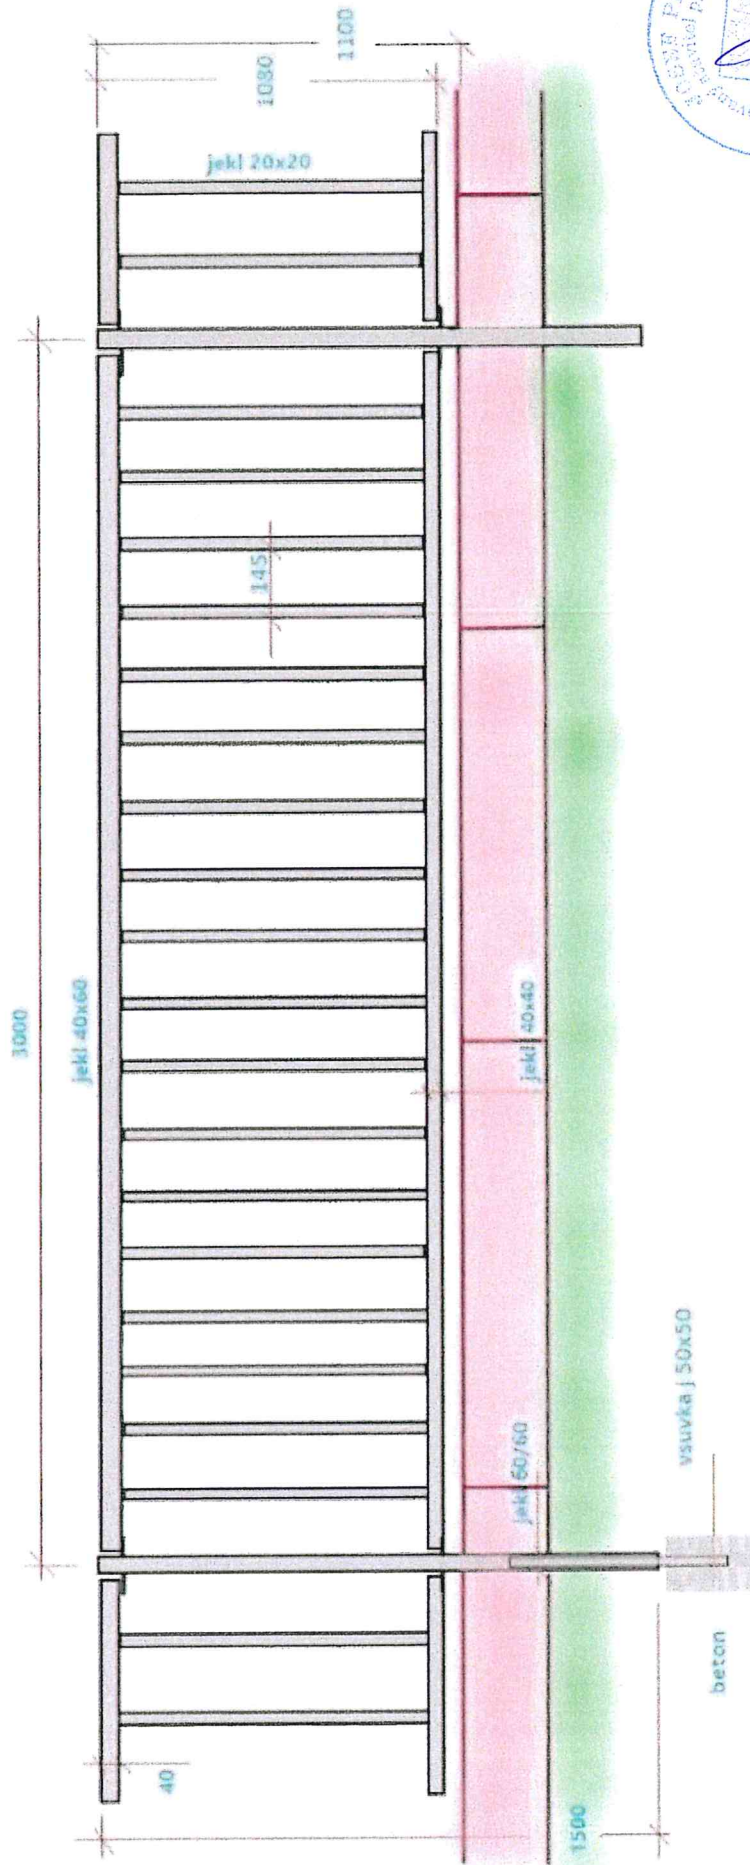

Projektant :
Josef Průša
Na Berličce č.p.336 Plasy

Stavebník:
Tělovýchovná jednota
Sokol Plasy, spolek
Ke Hřišti 553 ; 331 01 Plasy

Měřítko :

Datum :
4/2021

Stavba :
Nové hrazení hlavního fotbalového
hřiště TJ Sokol Plasy
Obsah: POHLED

Výkres č. : D.2
Paré č. : 2